

VI CURSET SOBRE LA INTERVENCIÓ EN EL PATRIMONI ARQUITECTÒNIC


Actuació en edificis i centres històrics. Aspectes de disseny.

VI cursillo sobre la intervenció en el patrimoni arquitectònic. Actuación en edificios y centros históricos. Aspectos de diseño.

Arkitektur ondarean barneratzeari buruzko irugarren ikastaroa. Eraikuntza eta zentro historikoekiko engintza. Diseinu moetak.

VI cursiño encol da intervenció no patrimonio arquitectónico. Actuación en edificios e centros históricos. Aspectos de diseño.

Barcelona 15-16-17-18, Desembre 1983.

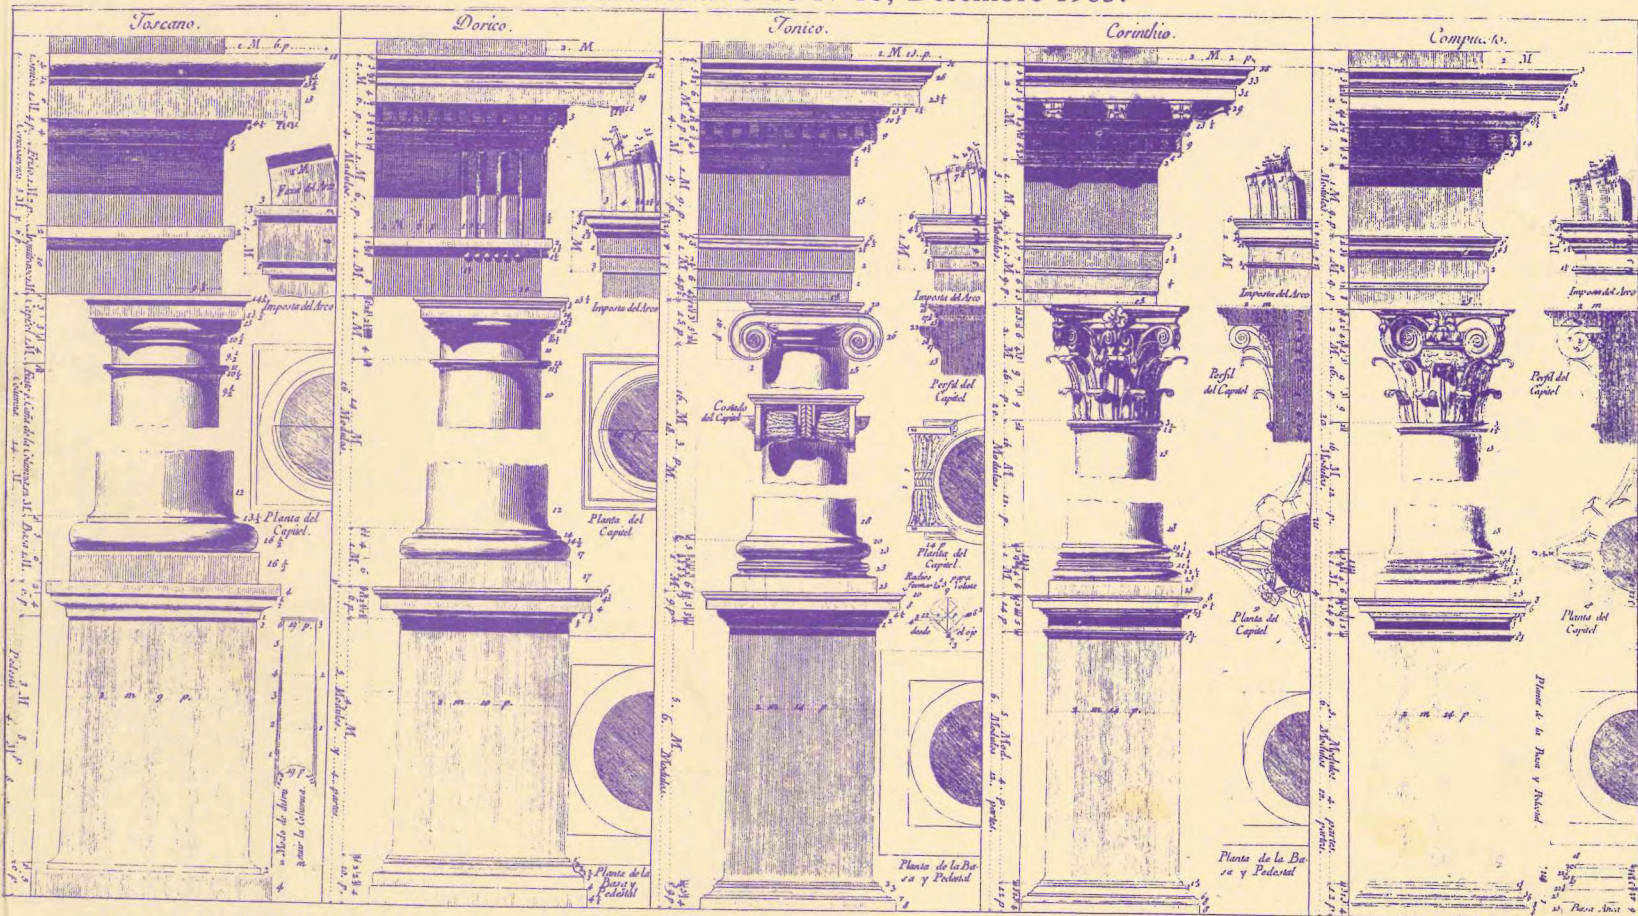

PARTICIPARAN: Estudi Bosch / Botey / Cuspinera, Roberto Calandra, Guido Canale, Giancarlo de Carlo, Franc Fernàndez, Josep Fuses, Moisés Gallego, Jordi Llovet, Josep Lluís Mateo, Josep Muntañola, Fernando Pulín Moreno, Joaquin Roldan Pascual, Gino Valle, Joan M^a Viader.

INFORMACIÓ I INSCRIPCIONS:

Comissió de Cultura. Col·legi d'Arquitectes - Plaça Nova, 5. Barcelona-2. Tel. 93/301 50 00

**COMISSIÓ DE DEFENSA DEL PATRIMONI ARQUITECTÒNIC
DELEGACIÓ DE BARCELONA
DEL COL·LEGI D'ARQUITECTES DE CATALUNYA**



Diputació de Barcelona



GENERALITAT DE CATALUNYA



Ajuntament de Barcelona

PROGRAMA

DIJOUS DIA 15

- 18.15 h. Presentació del Curset.
18.30 h. UNA ALTRA VISIÓ DE LA INTERVENCIÓ.
Jordi Llovet i Pomar. Filòsof.
20.30 h. L'OBRA PÒSTUMA DE CARLO SCARPA: IL PALAZZO CHIARAMONTE «STERI» (Palermo).
Roberto Calandra. Arquitecte director.

Col·loquis dirigits per Josep Muntañola i Thornberg. Arquitecte.

DIVENDRES DIA 16

- 9.00 h. Conferència tècnica: Recalc mitjançant «Pali radice» i consolidació estàtica a través de cosit.
J.C. Llorens Alcón. Eng. Camins - Dir. Tèc. FONDE-DILE.
10.00 h. URBANITZACIÓ DEL CASC ANTIC D'ULLASTRET
Josep Lluís Mateo. Arquitecte.
11.30 h. INTERVENCIÓ A L'ESGLÉSIA DE SANT JULIÀ DE VILAMIROSA (Manlleu).
Servei de Conservació i Catalogació de Monuments de la Diputació de Barcelona.
Franc Fernández i Moisés Gallego. Arquitectes.
12.30 h. INTERVENCIÓ AL PAVELLÓ DE L'AVE MARIA DE LA MATERNITAT (Barcelona).
Bosch / Botey / Cuspinera. Arquitectes.
16.00 h. Conferència tècnica: Morters preparats «Sikatop».
C. Chacón Barrilero. Dr. Eng. Ind. - Dir. Tèc. SIKA, S.A.
17.00 h. INTERVENCIONS A L'EDIFICI O'REILLY (Madrid) I AL COL·LEGI UNIVERSITARI DOMINGO DE SOTO (Segovia).
Joaquín Roldán Pascual. Arquitecte.
19.30 h. PROJECTE I REESTRUCTURACIÓ DE LA «PILOTTA» (Parma).
Guido Canale. Arquitecte.

Col·loquis dirigits per Josep Muntañola i Thornberg. Arquitecte.

DISSABTE DIA 17

- 9.00 h. Conferència tècnica: Els compostos epoxi en la consolidació de monuments artístics.
M. Carbonell De Masy. Llic. Ciències Químiques - Dir. Divisió Polímers Líquids COTEXSA.
10.00 h. PROJECTE DE REHABILITACIÓ DE LES CASES DE L'ONYAR (Girona)
Josep Fuses i Joan M^a Viader. Arquitectes.
12.00 h. EL PROJECTE DEL «CANTIERE TREVISAN» (Veneza) I LA REESTRUCTURACIÓ DE LA «BANCA D'ITALIA» (New York).
Gino Valle. Arquitecte.
16.00 h. Conferència tècnica: El sistema GRC aplicat a la restauració.
J. Pérez Población. Dir. tèc. GRC - ROCALLA.
17.00 h. INTERVENCIONS A LA TORRE DE ABRANTES I A LA VILLA LIS —CASA MUNICIPAL DE CULTURA— (Salamanca) I A L'ESGLÉSIA DE PEÑARANDA DE BRACAMONTE.
Fernando Pulín Moreno. Arquitecte.
19.00 h. INTERVENCIONS A LA «FACOLTA DI MAGISTERIO» I A LA «FACOLTA DI LEGGE» (Urbino).
Giancarlo de Carlo. Arquitecte.

Col·loquis dirigits per Josep Muntañola i Thornberg. Arquitecte.

DIUMENGE DIA 18

- 10.00 h. Visita a la nova seu del Departament de Sanitat de la Generalitat de Catalunya, al Pavelló de l'Ave Maria.
11.30 h. Taula rodona dirigida per Josep Muntañola i Thornberg. Arquitecte.
13.00 h. Cloenda.

JUEVES DÍA 15

- 18.15 h. Presentación del Cursillo.
18.30 h. OTRA VISIÓN DE LA INTERVENCIÓN.
Jordi Llovet i Pomar. Filósofo.
20.30 h. LA OBRA PÒSTUMA DE CARLO SCARPA: IL PALAZZO CHIARAMONTE «STERI» (Palermo).
Roberto Calandra. Arquitecto director.

Coloquios dirigidos por Josep Muntañola i Thornberg. Arquitecto.

VIERNES DÍA 16

- 9.00 h. Conferencia técnica: Recalce mediante «Pali radice» y consolidación estática a través de cosido.
J.C. Llorens Alcón. Ing. Caminos - Dir. Tèc. FONDE-DILE.
10.00 h. URBANIZACIÓN DEL CASCO ANTIGUO DE ULLASTRET
Josep Lluís Mateo. Arquitecto.
11.30 h. INTERVENCIÓN EN LA IGLESIA DE SANT JULIÀ DE VILAMIROSA (Manlleu).
Servicio de Conservación y Catalogación de Monumentos de la Diputación de Barcelona.
Franc Fernández y Moisés Gallego. Arquitectos.
12.30 h. INTERVENCIÓN EN EL PABELLÓN DEL AVE MARIA DE LA MATERNIDAD (Barcelona).
Bosch / Botey / Cuspinera. Arquitectos.
16.00 h. Conferencia técnica: Morteros preparados «Sikatop».
C. Chacón Barrilero. Dr. Ing. Ind. - Dir. Tèc. SIKA, S.A.
17.00 h. INTERVENCIONES EN EL EDIFICIO O'REILLY (Madrid) Y EN EL COLEGIO UNIVERSITARIO DOMINGO DE SOTO (Segovia).
Joaquín Roldán Pascual. Arquitecto.
19.30 h. PROYECTO Y REESTRUCTURACIÓN DE LA «PILOTTA» (Parma).
Guido Canale. Arquitecto.

Coloquios dirigidos por Josep Muntañola i Thornberg. Arquitecto.

SÁBADO DÍA 17

- 9.00 h. Conferencia técnica: Los compuestos epoxi en la consolidación de monumentos artísticos.
M. Carbonell De Masy. Lic. Ciencias Químicas - Dir. División Polímeros Líquidos COTEXSA.
10.00 h. PROYECTO DE REHABILITACIÓN DE LAS CASAS DEL ONYAR (Girona)
Josep Fuses y Joan M^a Viader. Arquitectos.
12.00 h. EL PROYECTO DEL «CANTIERE TREVISAN» (Veneza) Y LA REESTRUCTURACIÓN DE LA «BANCA D'ITALIA» (New York).
Gino Valle. Arquitecto.
16.00 h. Conferencia técnica: El sistema GRC aplicado a la restauración.
J. Pérez Población. Dir. tèc. GRC - ROCALLA.
17.00 h. INTERVENCIONES EN LA TORRE DE ABRANTES Y EN LA VILLA LIS —CASA MUNICIPAL DE CULTURA— (Salamanca) Y EN LA IGLESIA DE PEÑARANDA DE BRACAMONTE.
Fernando Pulín Moreno. Arquitecto.
19.00 h. INTERVENCIONES EN LA «FACOLTA DI MAGISTERIO» I EN LA «FACOLTA DI LEGGE» (Urbino).
Giancarlo de Carlo. Arquitecto.

Coloquios dirigidos por Josep Muntañola i Thornberg. Arquitecto.

DOMINGO DÍA 18

- 10.00 h. Visita a la nueva sede del Departamento de Sanidad de la Generalitat de Catalunya, en el Pabellón del Ave Maria.
11.30 h. Mesa redonda dirigida por Josep Muntañola i Thornberg. Arquitecto.
13.00 h. Clausura.